Baldwin Pergolas

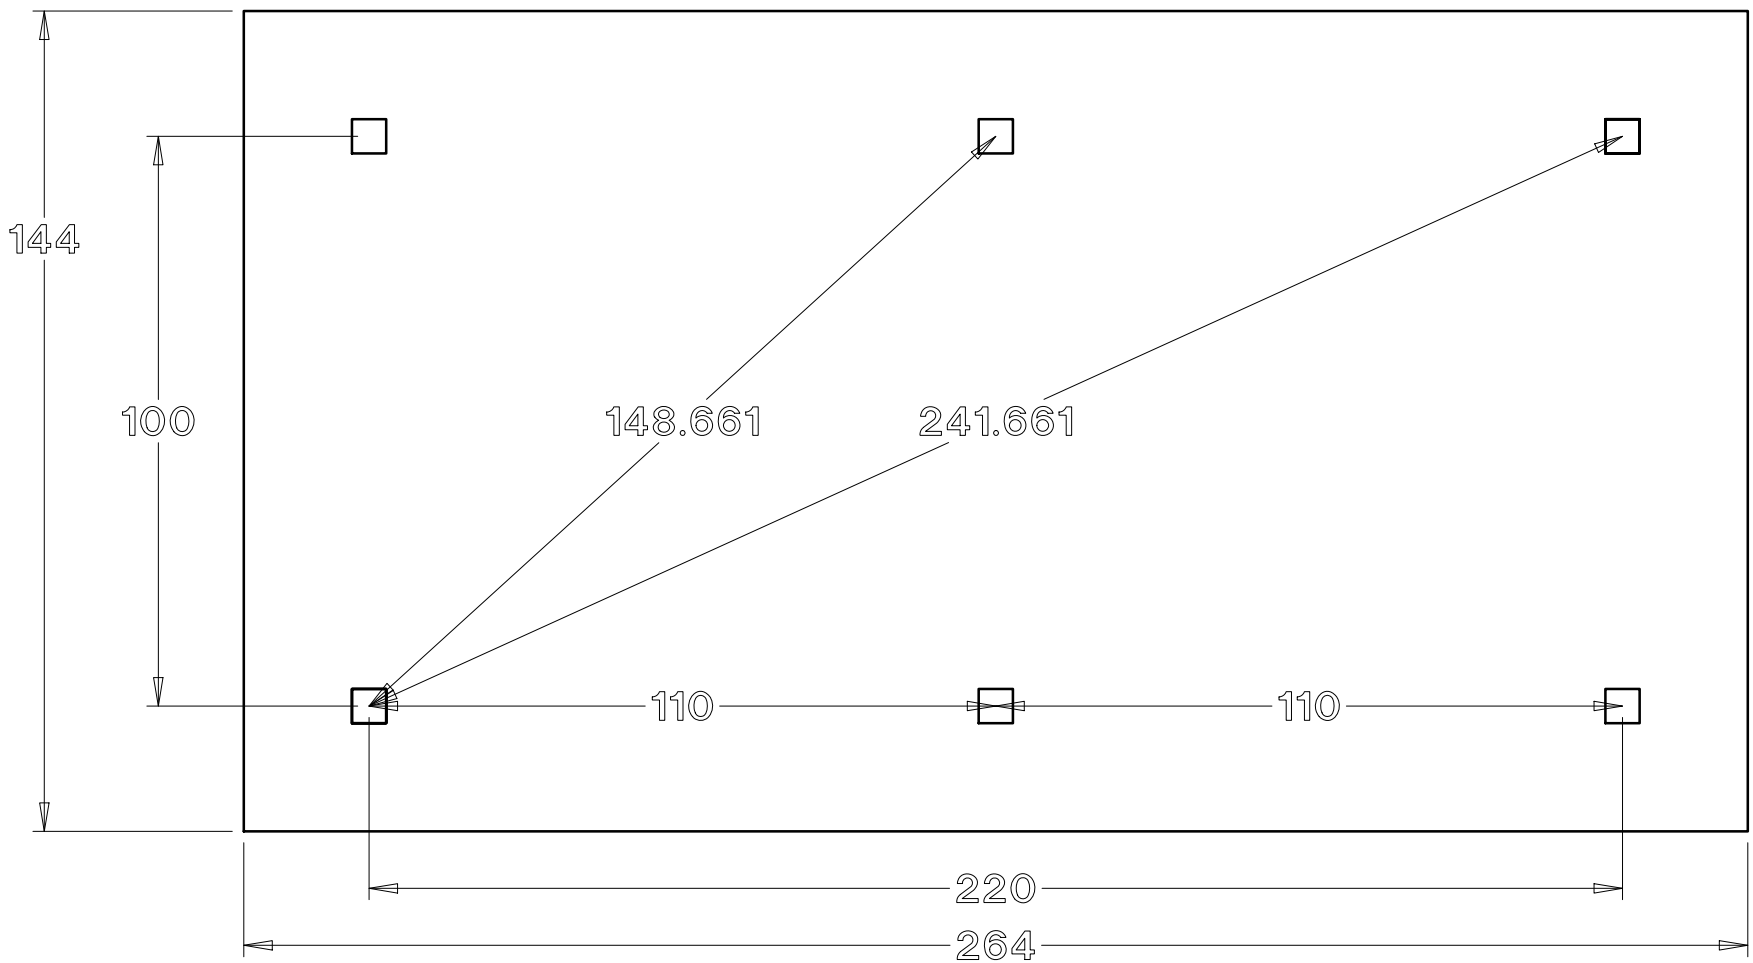

10 x 20 Vinyl pergola